【学校名:　　】　第45回近畿高等学校総合文化祭　演劇部門

【作品名:　　】

リハーサル日時: 11月　日(　)　時　分~

上演(　)日時: 11月　日(　)　時　分~

米子市公会堂

舞台平面図 S=1/100

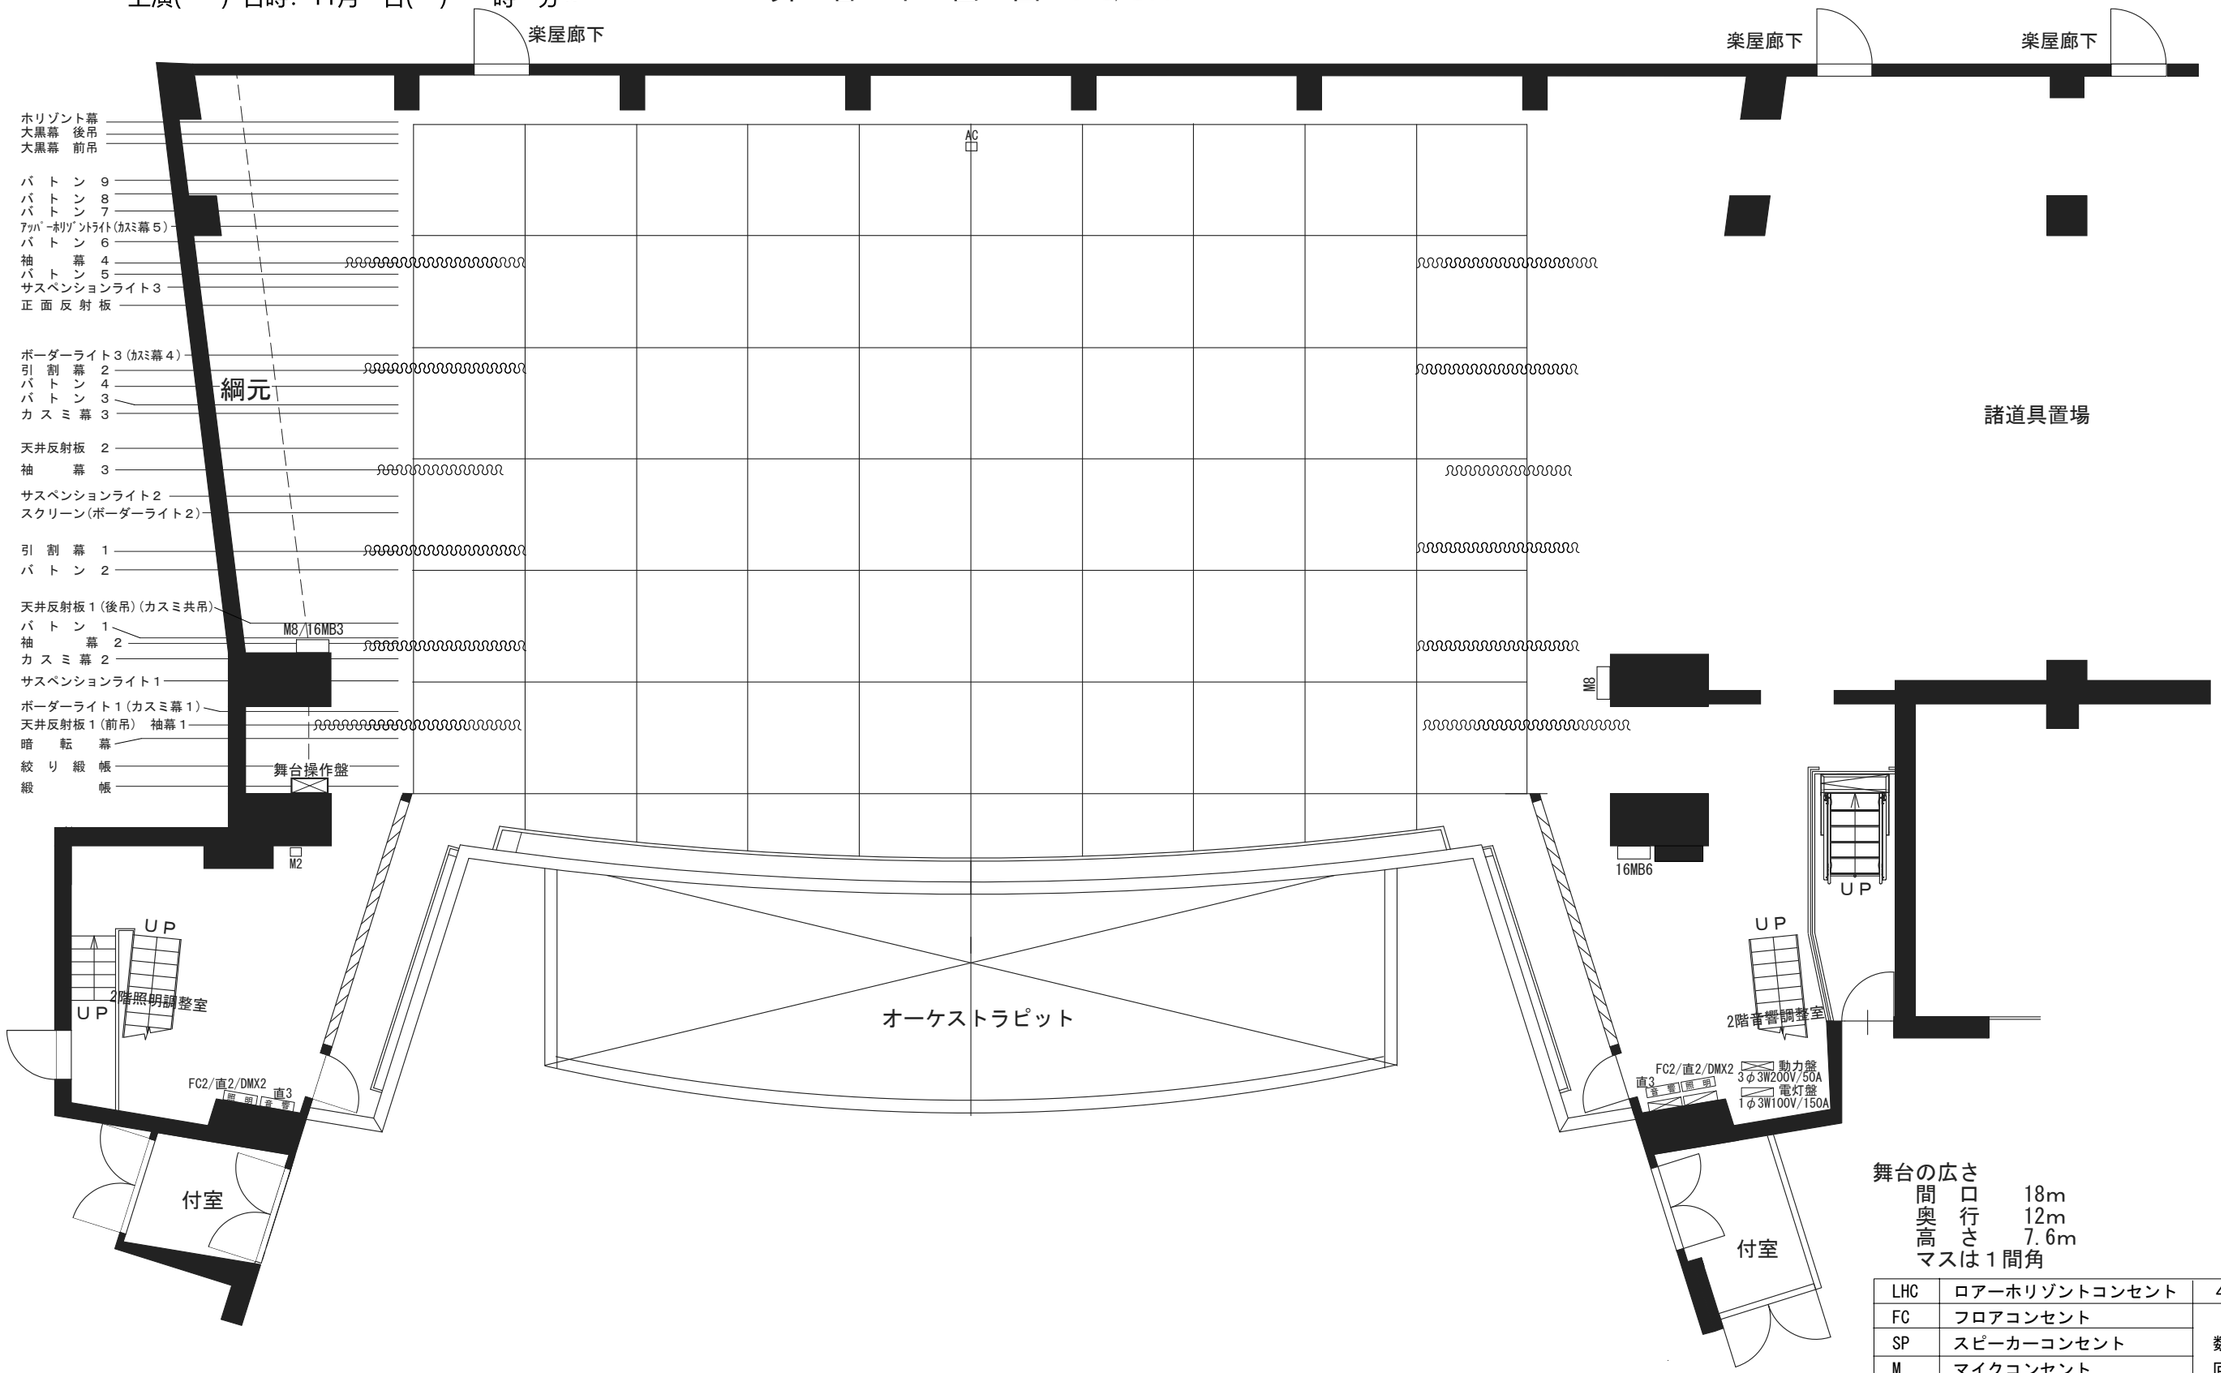

舞台の広さ

間　口　　18m

奥　行　　12m

高　さ　　7.6m

マスは１間角

LHC	ロアーホリゾントコンセント	４回路
FC	フロアコンセント	数字は回路数
SP	スピーカーコンセント	
M	マイクコンセント	
16MB	16chマルチボックス	
EM	エレベータマイク	
AC	AC電源	